
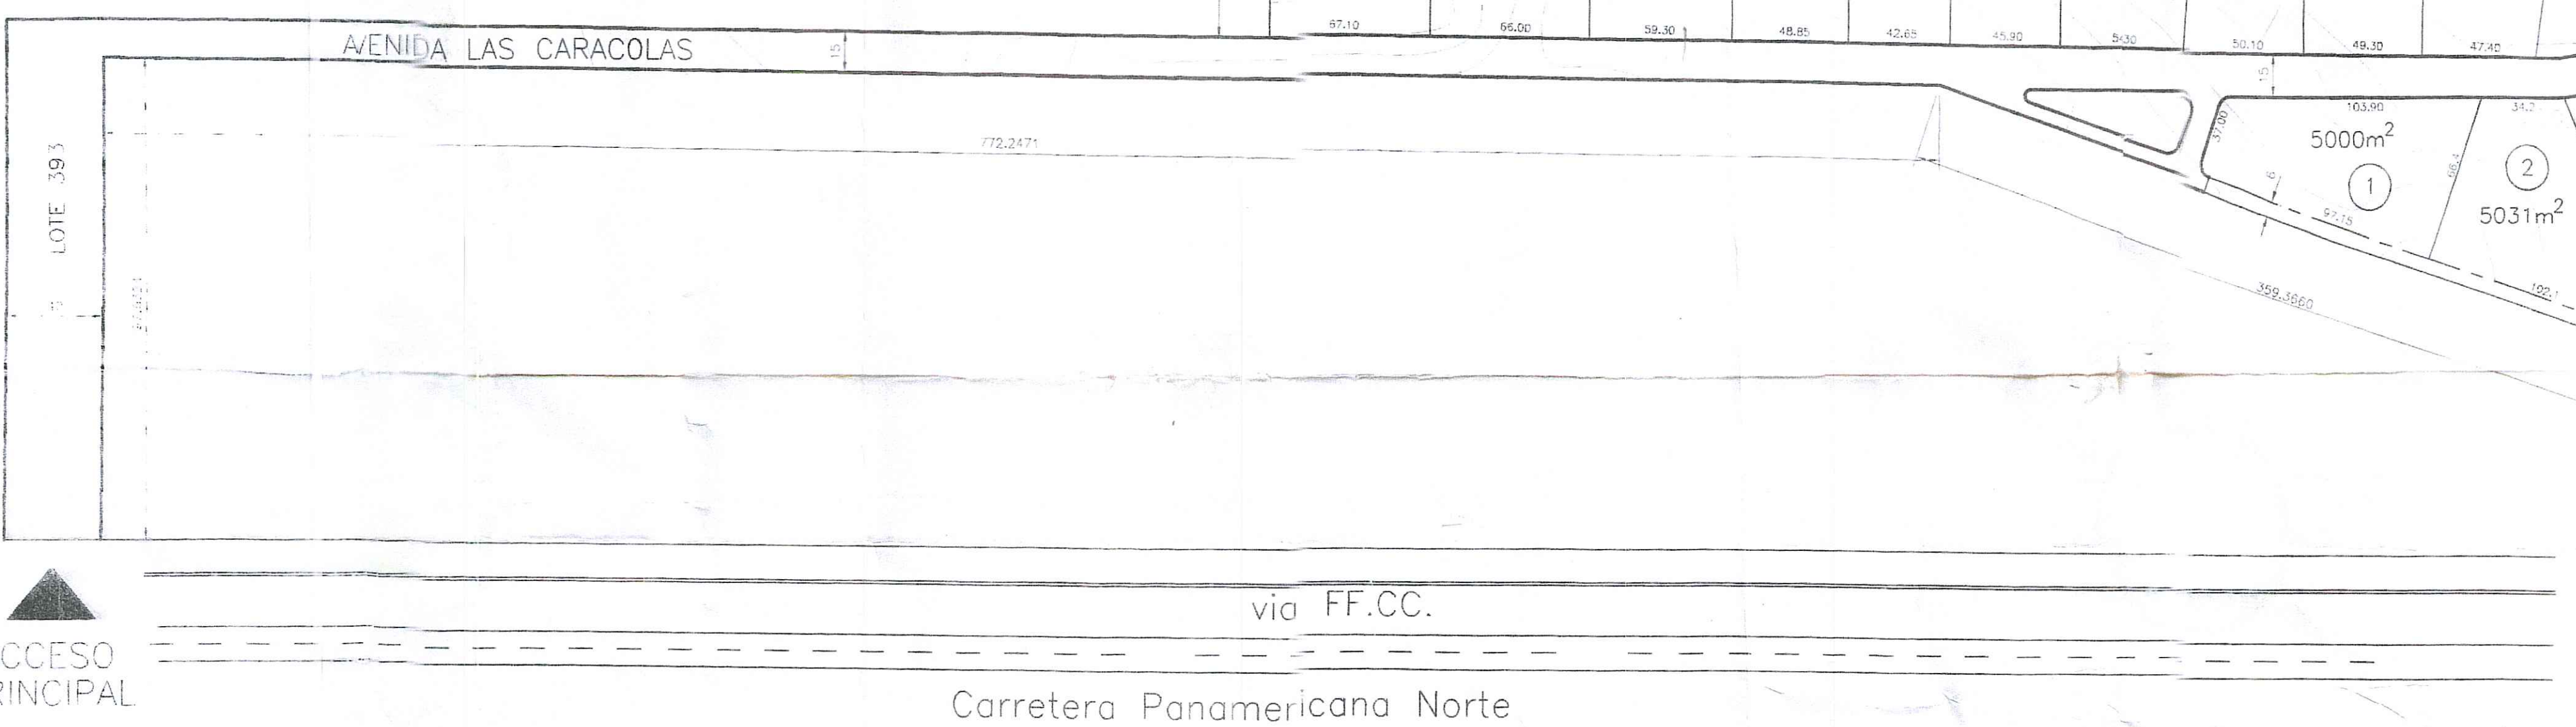


Dicto N° 34/99
 CERTIFICADO: Que el presente documento dice relación con la inscripción N° 1.544.432 del año 1999, en el Libro de los Votos, de fecha 18 JUN 2001.

La presente copia de plano se encuentra con el documento autorizado en el Registro de 2002, D.D. 2002, de fecha 18 JUN 2001.

CUADRO DE SUPERFICIES									
LOTE	AREA m ²	LOTE	AREA m ²	LOTE	AREA m ²	LOTE	AREA m ²	LOTE	AREA m ²
1	5000	86	5000	170	5000	255	5003	340	5000
2	5031	87	5000	171	5000	256	5006	341	5000
3	5072	88	5000	172	5000	257	5004	342	5013
4	5002	89	5000	173	5000	258	5009	343	5000
5	5029	90	5000	174	5000	259	5000	344	5000
6	5045	91	5000	175	5000	260	5000	345	5003
7	6293	92	5000	176	5000	261	5005	346	5022
8	5080	93	5000	177	5000	262	5007	347	5010
9	5007	94	5000	178	5000	263	5000	348	5018
10	5004	95	5000	179	5000	264	5047	349	5019
11	5018	96	5000	180	5000	265	5044	350	5004
12	5013	97	5000	181	5000	266	5000	351	5007
13	5010	98	5000	182	5000	267	5000	352	5008
14	5017	99	5000	183	5000	268	5180	353	5000
15	5011	100	5000	184	5003	269	7392	354	5000
16	5002	101	5000	185	5000	270	5349	355	5184
17	5010	102	5000	186	5000	271	5045	356	5173
18	5003	103	5000	187	5002	272	5011	357	5016
19	5002	104	5000	188	5000	273	5002	358	5015
20	5008	105	5000	189	5000	274	5000	359	5107
21	5013	106	5000	190	5000	275	5000	360	5189
22	5014	107	5000	191	5000	276	5002	361	5022
23	5003	108	5000	192	5000	277	5026	362	5011
24	5002	109	5000	193	5000	278	5002	363	5004
25	5005	110	5000	194	5000	279	6275	364	5009
26	5005	111	5000	195	5000	280	5005	365	5110
27	5005	112	5000	196	5000	281	5004	366	5023
28	5005	113	5000	197	5000	282	5000	367	5029
29	5002	114	5000	198	5000	283	5002	368	5011
30	5015	115	5000	199	5000	284	5006	369	5000
31	5003	116	5000	200	5000	285	5043	370	5011
32	5008	117	5000	201	5000	286	5068	371	5000
33	5007	118	5000	202	5002	287	5910	372	5000
34	5003	119	5000	203	5000	288	5083	373	5014
35	5345	120	5000	204	5000	289	5043	374	5032
36	6120	121	5000	205	5001	290	5584	375	5017
37	5005	122	5000	206	5002	291	6580	376	5009
38	5019	123	5000	207	5115	292	5580	377	5020
39	5000	124	5000	208	5004	293	5385	378	5014
40	5000	125	5000	209	5003	294	5141	379	5005
41	5000	126	5001	210	5003	295	5261	380	5025
42	5000	127	5000	211	5000	296	5484	381	5028
43	5000	128	5000	212	5003	297	5202	382	5022
44	5030	129	5001	213	5001	298	5077	383	5025
45	5565	130	5001	214	5001	299	5030	384	5025
46	5000	131	5061	215	5000	300	5000	385	5017
47	5000	132	5006	216	5002	301	5185	386	5006
48	5000	133	5004	217	5003	302	5025	387	5010
49	5000	134	5005	218	5002	303	5000	388	5002
50	5000	135	5028	219	5003	304	5002	389	5013
51	5186	136	5003	220	5006	305	5014	390	5001
52	5000	137	5004	221	5001	306	5013	391	5011
53	5020	138	5004	222	5000	307	5023	392	5000
54	5017	139	5009	223	5001	308	5018		
55	6037	140	5000	224	5002	309	5128	SUBTOTAL: 1.990.710m ²	
56	5000	141	5000	225	5005	310	5028		
57	5000	142	5000	226	5005	311	5083	AREA DE CAMINOS LOTE 393	
58	5000	143	5000	227	5008	312	5024		
59	5001	144	5000	228	5002	313	5021	SUBTOTAL: 140.531m ²	
60	5008	145	5006	229	5000	314	5008		
61	5003	146	5000	230	5000	315	5000	AREA CAMINOS SERVIDUMBRE DE PASO	
62	5000	147	5001	231	5005	316	5000		
63	5001	148	5001	232	5000	317	5051	SUBTOTAL: 94.229m ²	
64	5001	149	5000	233	5008	318	5029		
65	5000	150	5002	234	5008	319	6701	TOTAL: 2.215.470m ²	
66	5000	151	5001	235	5001	320	5011		
67	5004	152	5001	236	5002	321	5005		
68	5002	153	5001	237	5007	322	5021		
69	6995	154	5000	238	5001	323	5010		
70	7049	155	5002	239	5002	324	5066		
71	5000	156	5000	240	5001	325	5128		
72	5000	157	5006	241	5300	326	5051		
73	5000	158	5000	242	5103	327	5000		
74	5000	159	5006	243	5005	328	5000		
75	5000	160	5009	244	5006	329	5000		
76	5000	161	5000	245	5000	330	5000		
77	5000	162	5000	246	5000	331	5000		
78	5000	163	5000	247	5001	332	5000		
79	5000	164	5000	248	5002	333	5038		
80	5000	165	5000	249	5005	334	5001		
81	5004	166	5001	250	5004	335	5001		
82	5044	167	5002	251	5001	336	5025		
83	5202	168	5001	252	5001	337	5136		
84	5116	169	5001	253	5205	338	5002		
85	5000	170	5000	254	5205	339	5000		

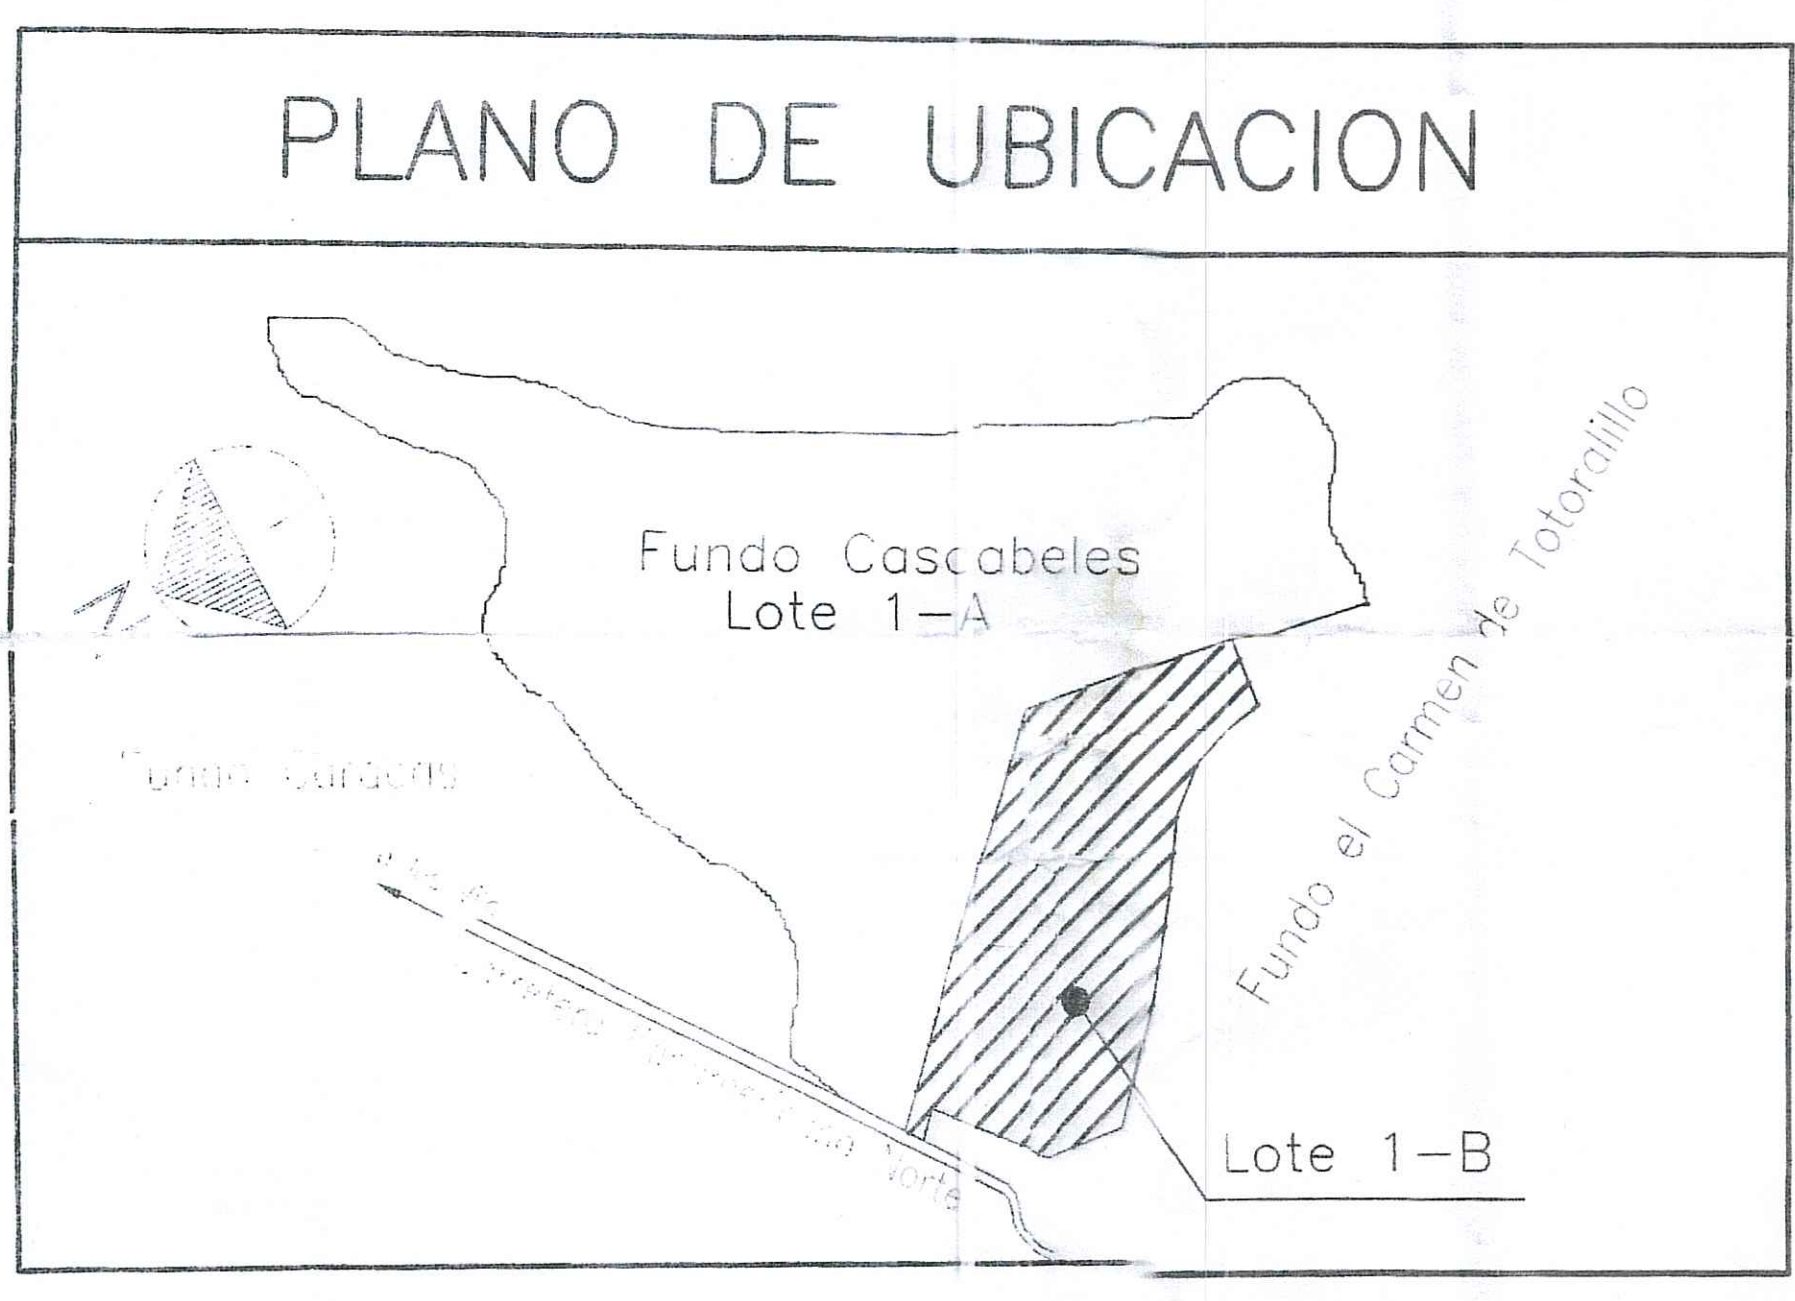

Realización: Art. 98 Reg. C.R. y minuta que se encuentra agregada al presente al Registro de Sucesiones de Propiedad del predio año 1999, en la Parcela 265 duplicada que colinda al Norte con la Parcela 366 al Sur con la Parcela 367 al Oeste con la Parcela 266 y al Este con Avenida Las Caracolas, correspondiente a la Parcela 365 y no 265 como erroneamente se duplicó en la numeración, siendo la 265 la que colinda con las Parcelas 266, 266, calle Marechal y servidumbre eléctrica. Los Votos 10/11/2001.

JORGE VALENZUELA VODANOVIC
 I.C.A. 5343
 RUT. 7.044.558-1

INMOBILIARIA ASIZ LTDA.
 RUT. 77.096.330-3
 REPRESENTANTE: GABRIEL ASTABURUAGA P.

Agua Vista

PROYECTO: PARCELACION CASCABELES AL MAR R.O.I. 293-5 (PARTE) 1A LUNA

UBICACION: PANAMERICANA NORTE RUTA 5 Km.217,5 COMUNA DE LOS VILOS - CUARTA REGION

CONTENIDO: PLANTA GENERAL

PROPIETARIO: Inmobiliaria ASIZ Ltda. RUT. 77.096.330-3

REPRESENTANTE: SR. GABRIEL ASTABURUAGA P.

ARQUITECTO: JORGE VALENZUELA VODANOVIC

NOTA: LOTE 1 - B

MODIFICACIONES: FECHA: OCT-98 ESCALA: 1:1 = 20000 ORIGEN: R.C. D.W.G. 900x11A FORMATO: 900x1400 PLOTEO:

CERTIFICADO N° IV-C- 51 (2) 28 DIC 1998